





ALSÓNÉMEDI KÖZPONTJÁBAN LÉVŐ 1930 HRSZ-Ú TELEK (U.N. SCHULLER CSARNOK) HASZNOSÍTÁSI TERVE




ALSÓNÉMEDI KÖZPONTJÁBAN LÉVŐ 1930 HRSZ-Ú TELEK (U.N. SCHULLER CSARNOK) HASZNOSÍTÁSI TERVE

ALAPTÉRKÉP M=1:1000 T-2




ALSÓNÉMEDI KÖZPONTJÁBAN LÉVŐ 1930 HRSZ-Ú TELEK (U.N. SCHULLER CSARNOK) HASZNOSÍTÁSI TERVE


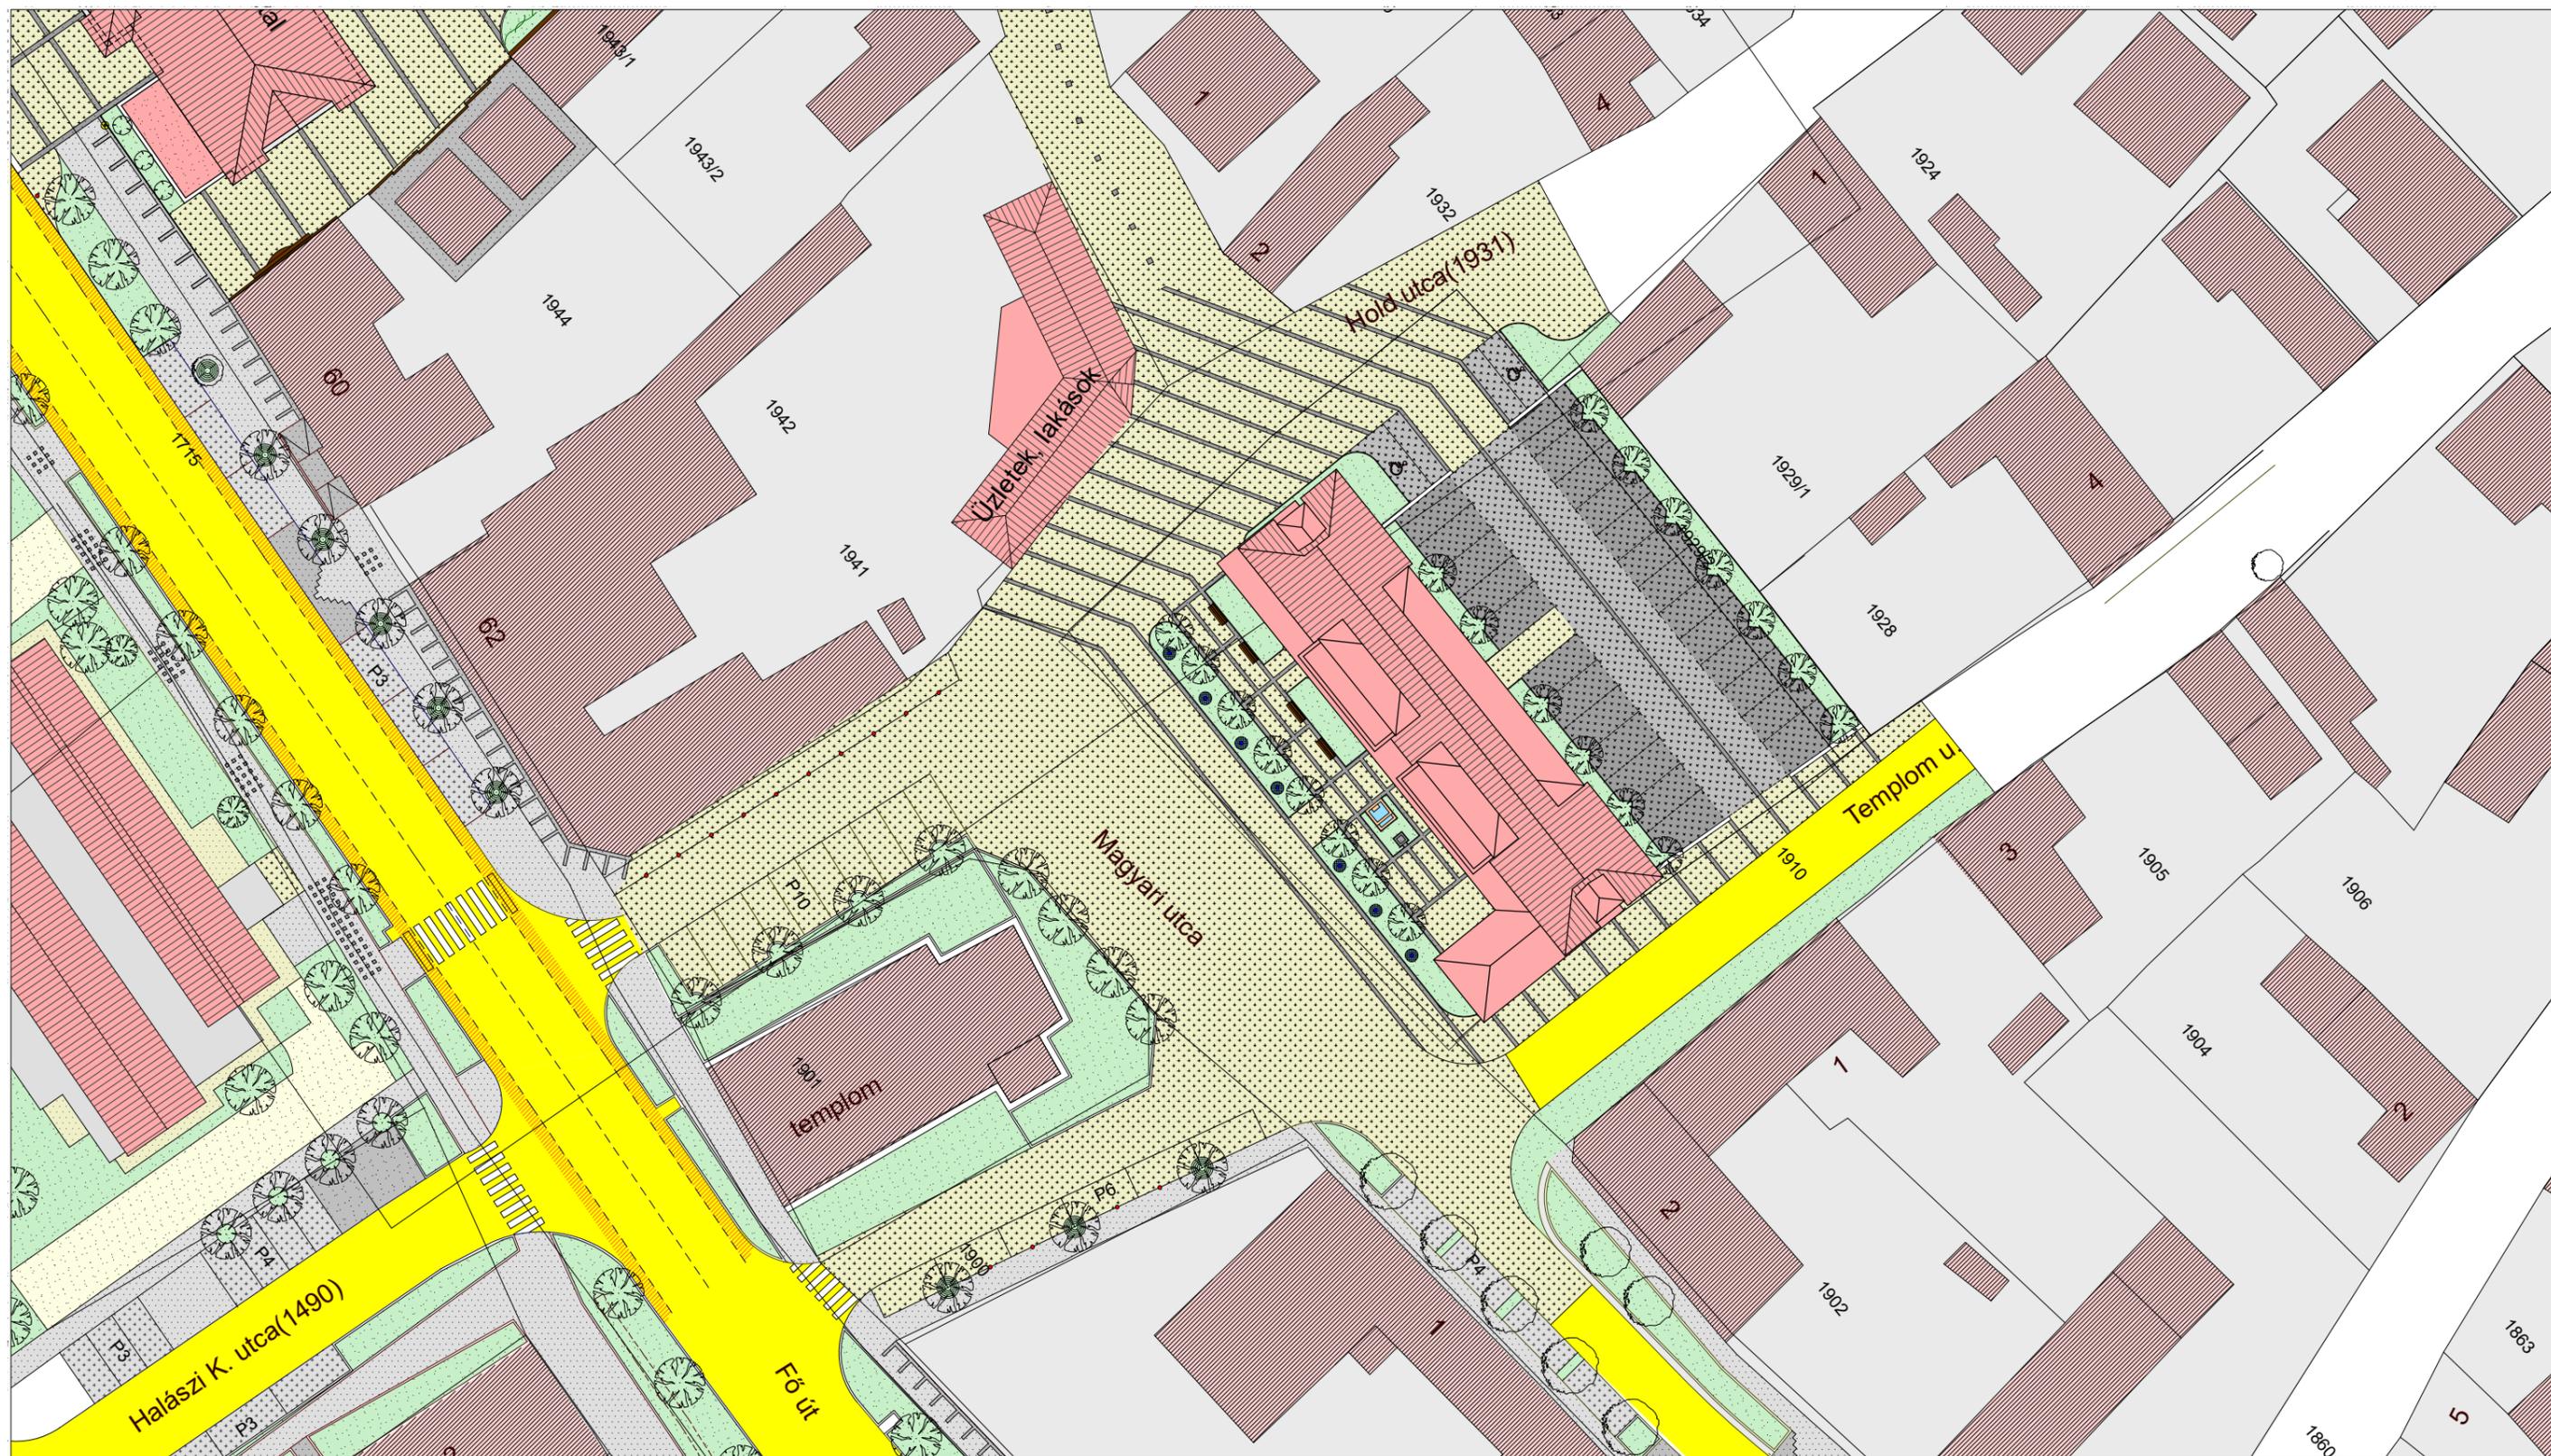


ALSÓNÉMEDI KÖZPONTJÁBAN LÉVŐ 1930 HRSZ-Ú TELEK (U.N. SCHULLER CSARNOK) HASZNOSÍTÁSI TERVE


BEÉPÍTÉSI HELYSZÍNRAJZ M=1:500 Hsz-2

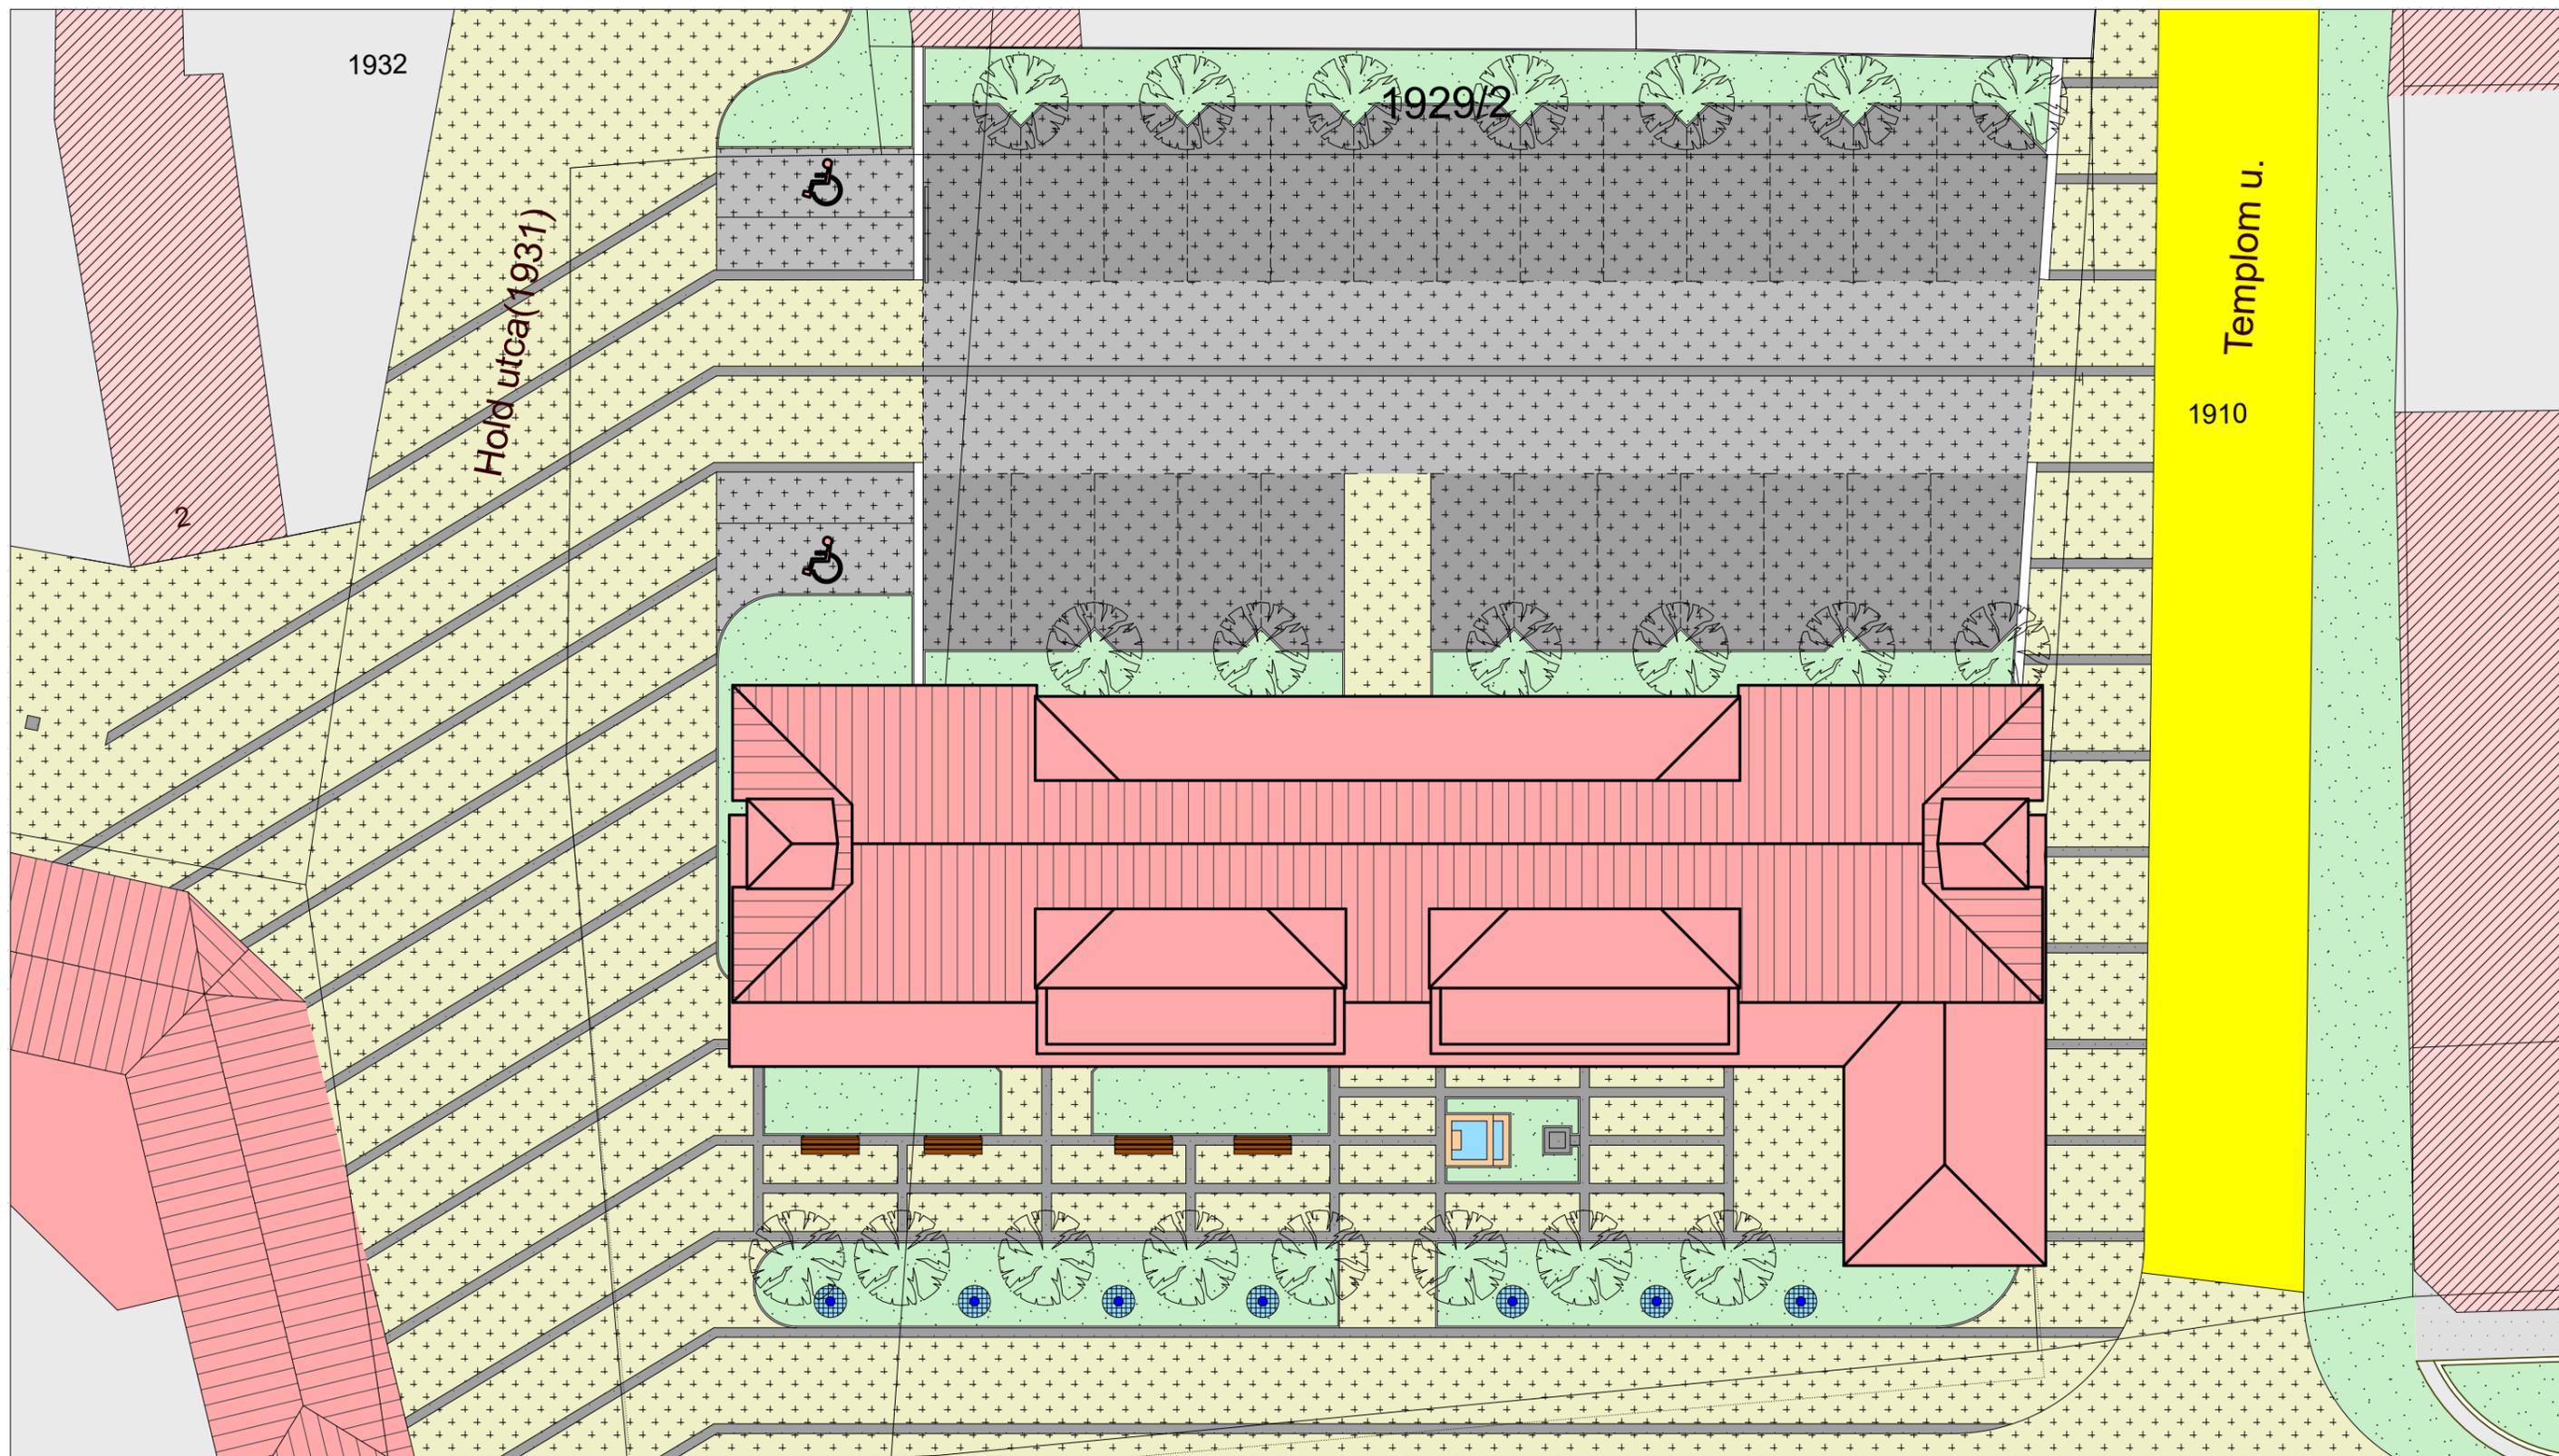

ALSÓNÉMEDI KÖZPONTJÁBAN LÉVŐ 1930 HRSZ-Ú TELEK (U.N. SCHULLER CSARNOK) HASZNOSÍTÁSI TERVE

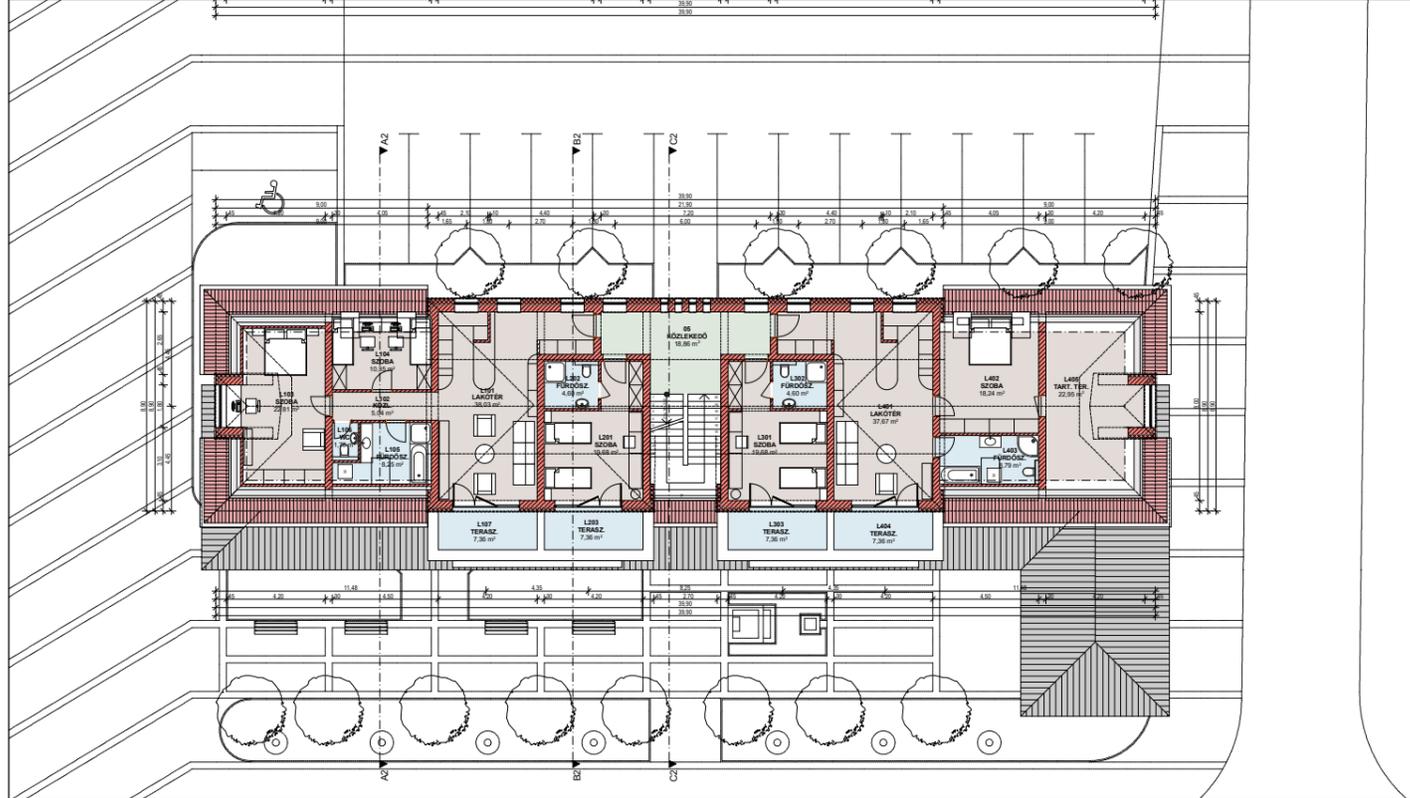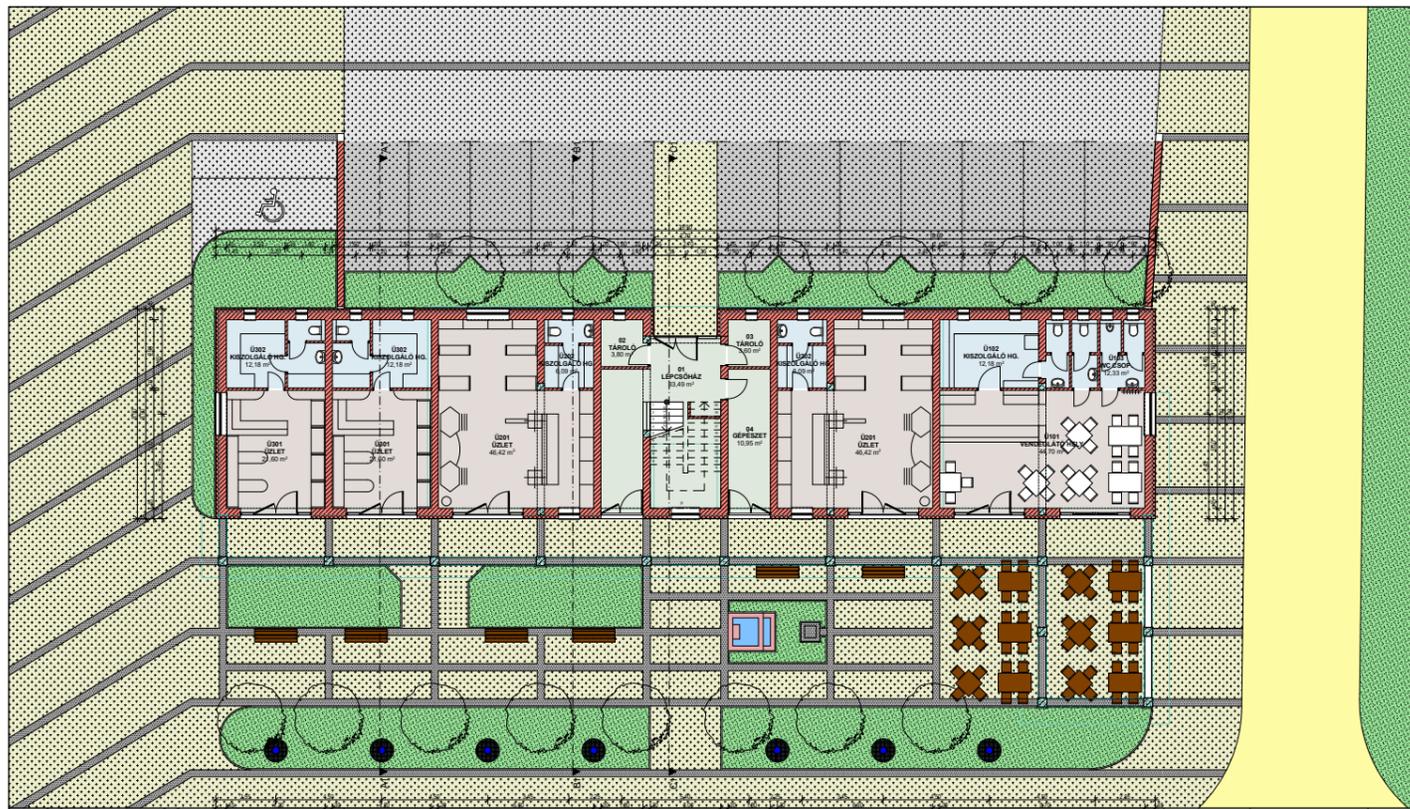


ALSÓNÉMEDI KÖZPONTJÁBAN LÉVŐ 1930 HRSZ-Ú TELEK (U.N. SCHULLER CSARNOK) HASZNOSÍTÁSI TERVE

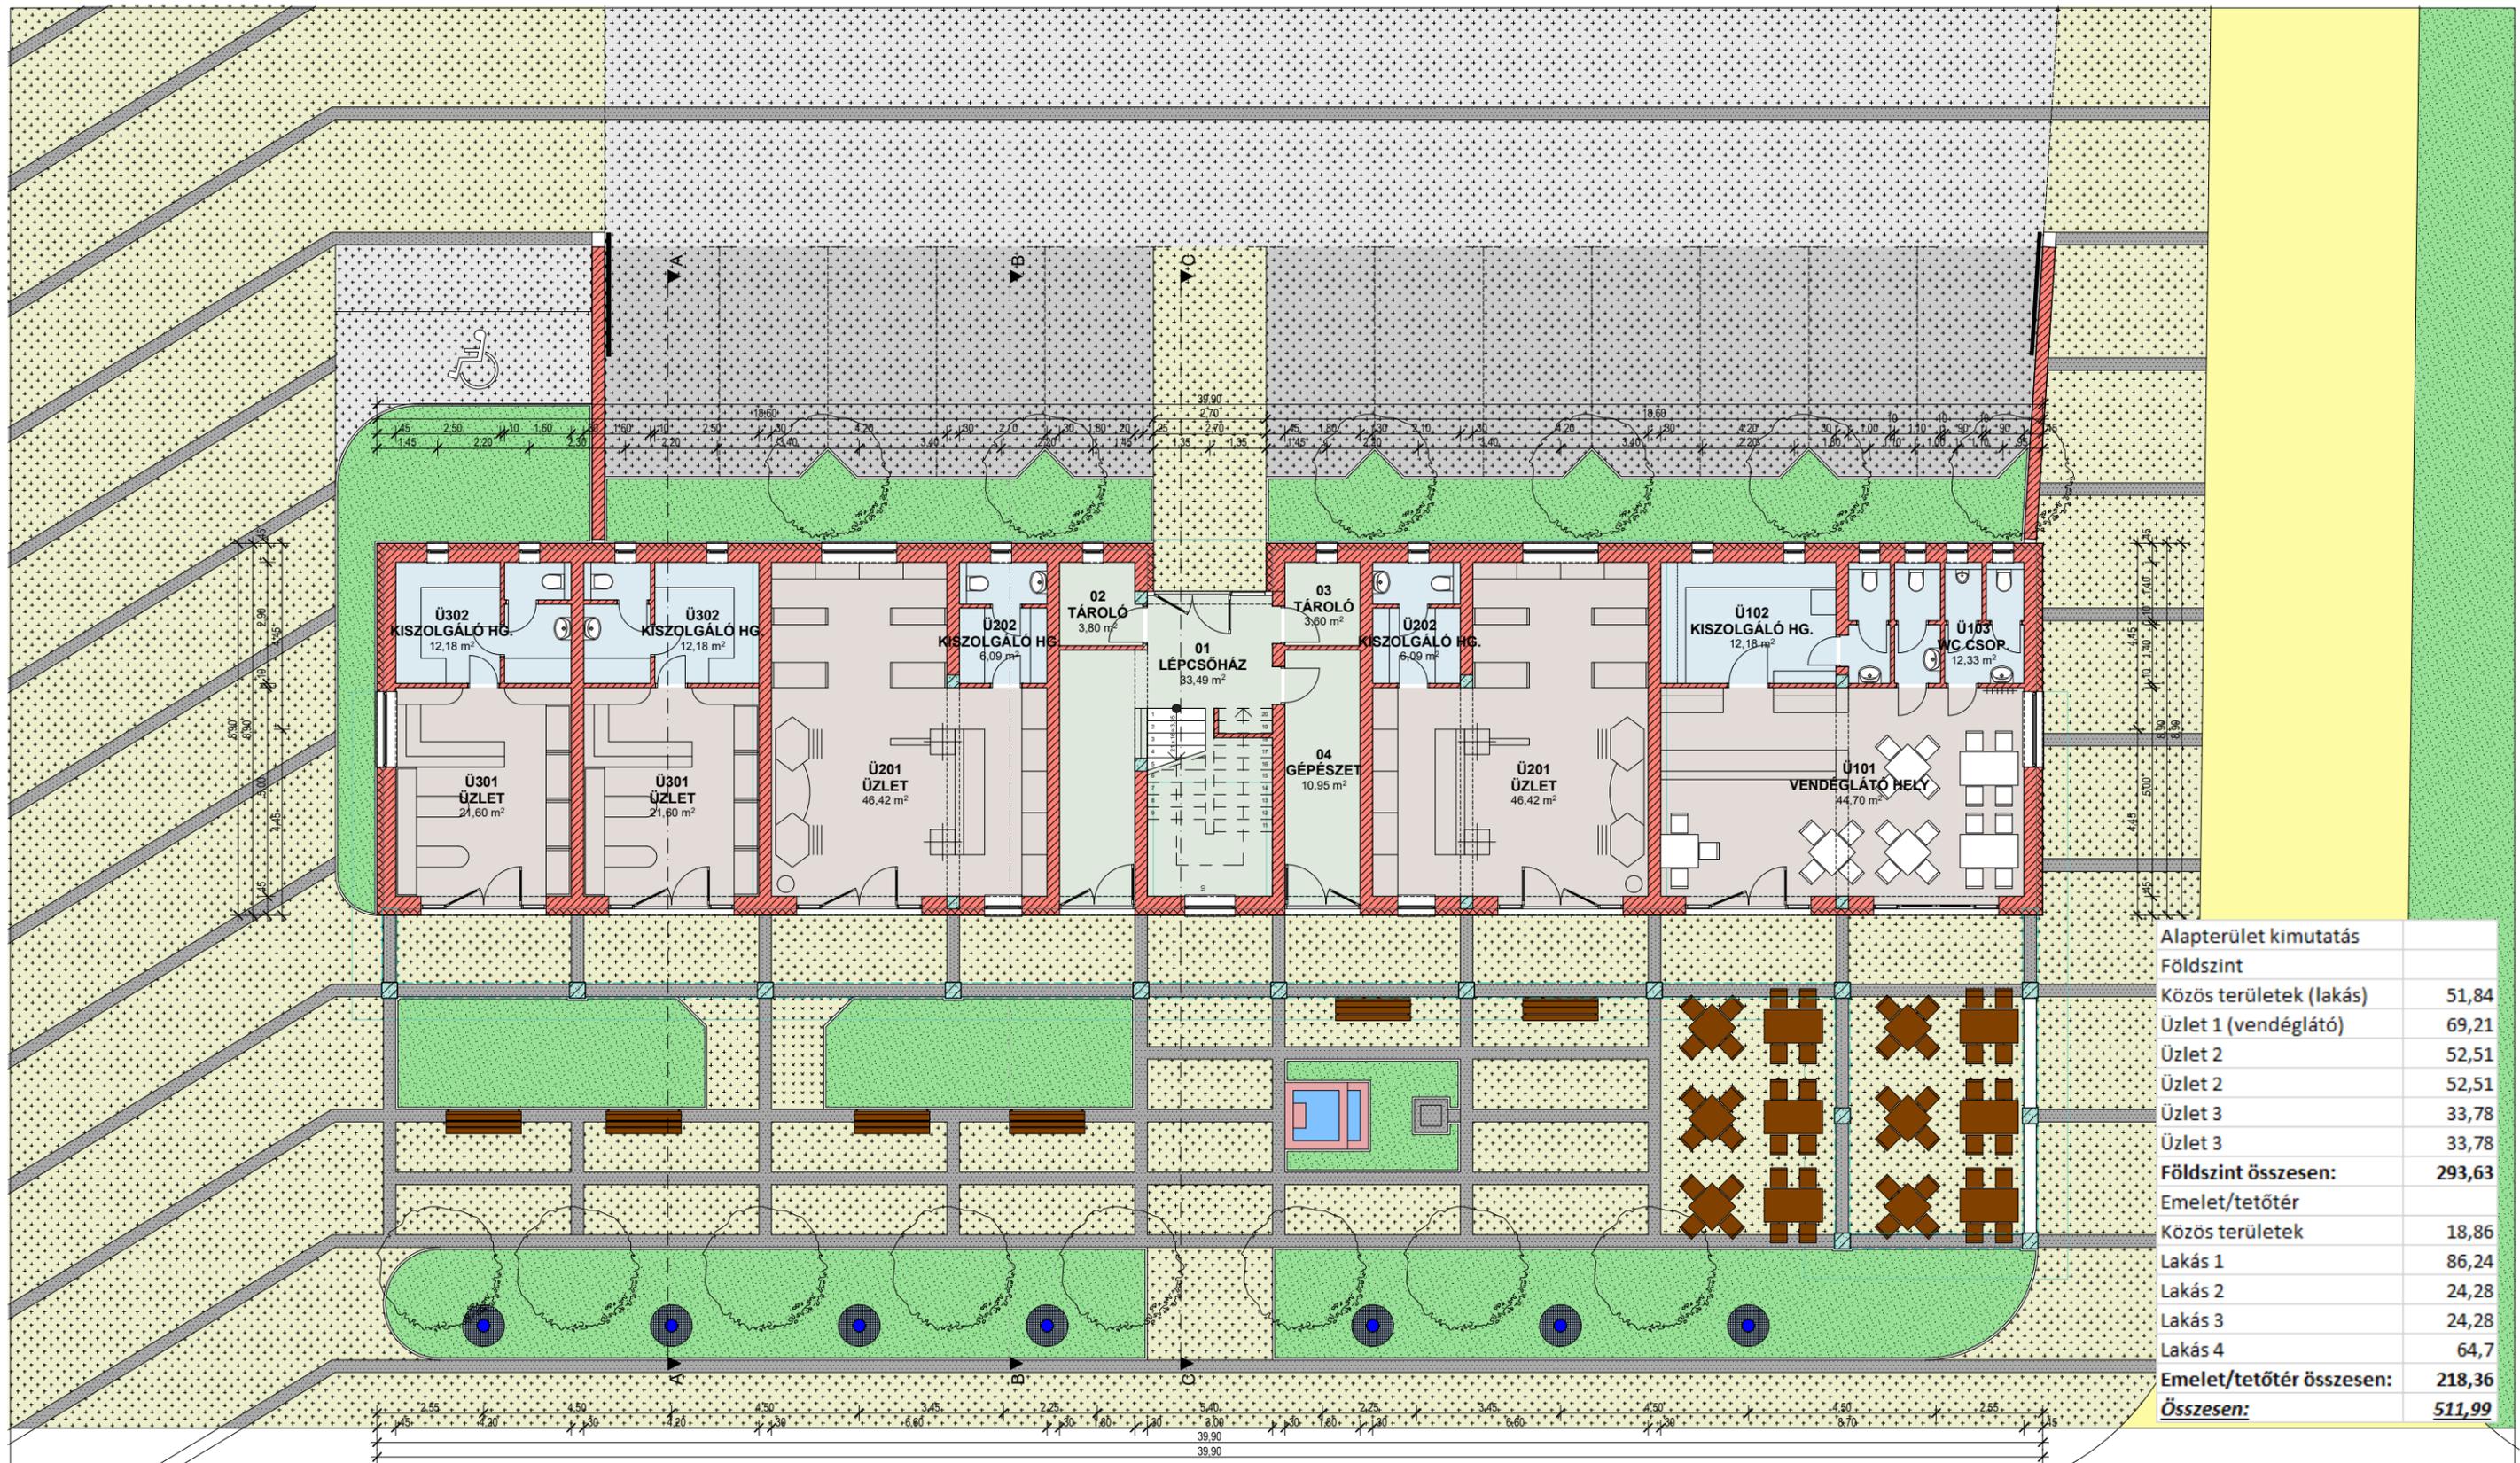

Alapterület kimutatás	
Földszint	
Közös területek (lakás)	51,84
Üzlet 1 (vendéglátó)	69,21
Üzlet 2	52,51
Üzlet 3	33,78
Üzlet 3	33,78
<b>Földszint összesen:</b>	<b>293,63</b>
Emelet/tetőtér	
Közös területek	18,86
Lakás 1	86,24
Lakás 2	24,28
Lakás 3	24,28
Lakás 4	64,7
<b>Emelet/tetőtér összesen:</b>	<b>218,36</b>
<b>Összesen:</b>	<b>511,99</b>

ALSÓNÉMEDI KÖZPONTJÁBAN LÉVŐ 1930 HRSZ-Ú TELEK (U.N. SCHULLER CSARNOK) HASZNOSÍTÁSI TERVE


FÖLDSZINTI ALAPRAJZ M = 1:150 É-2

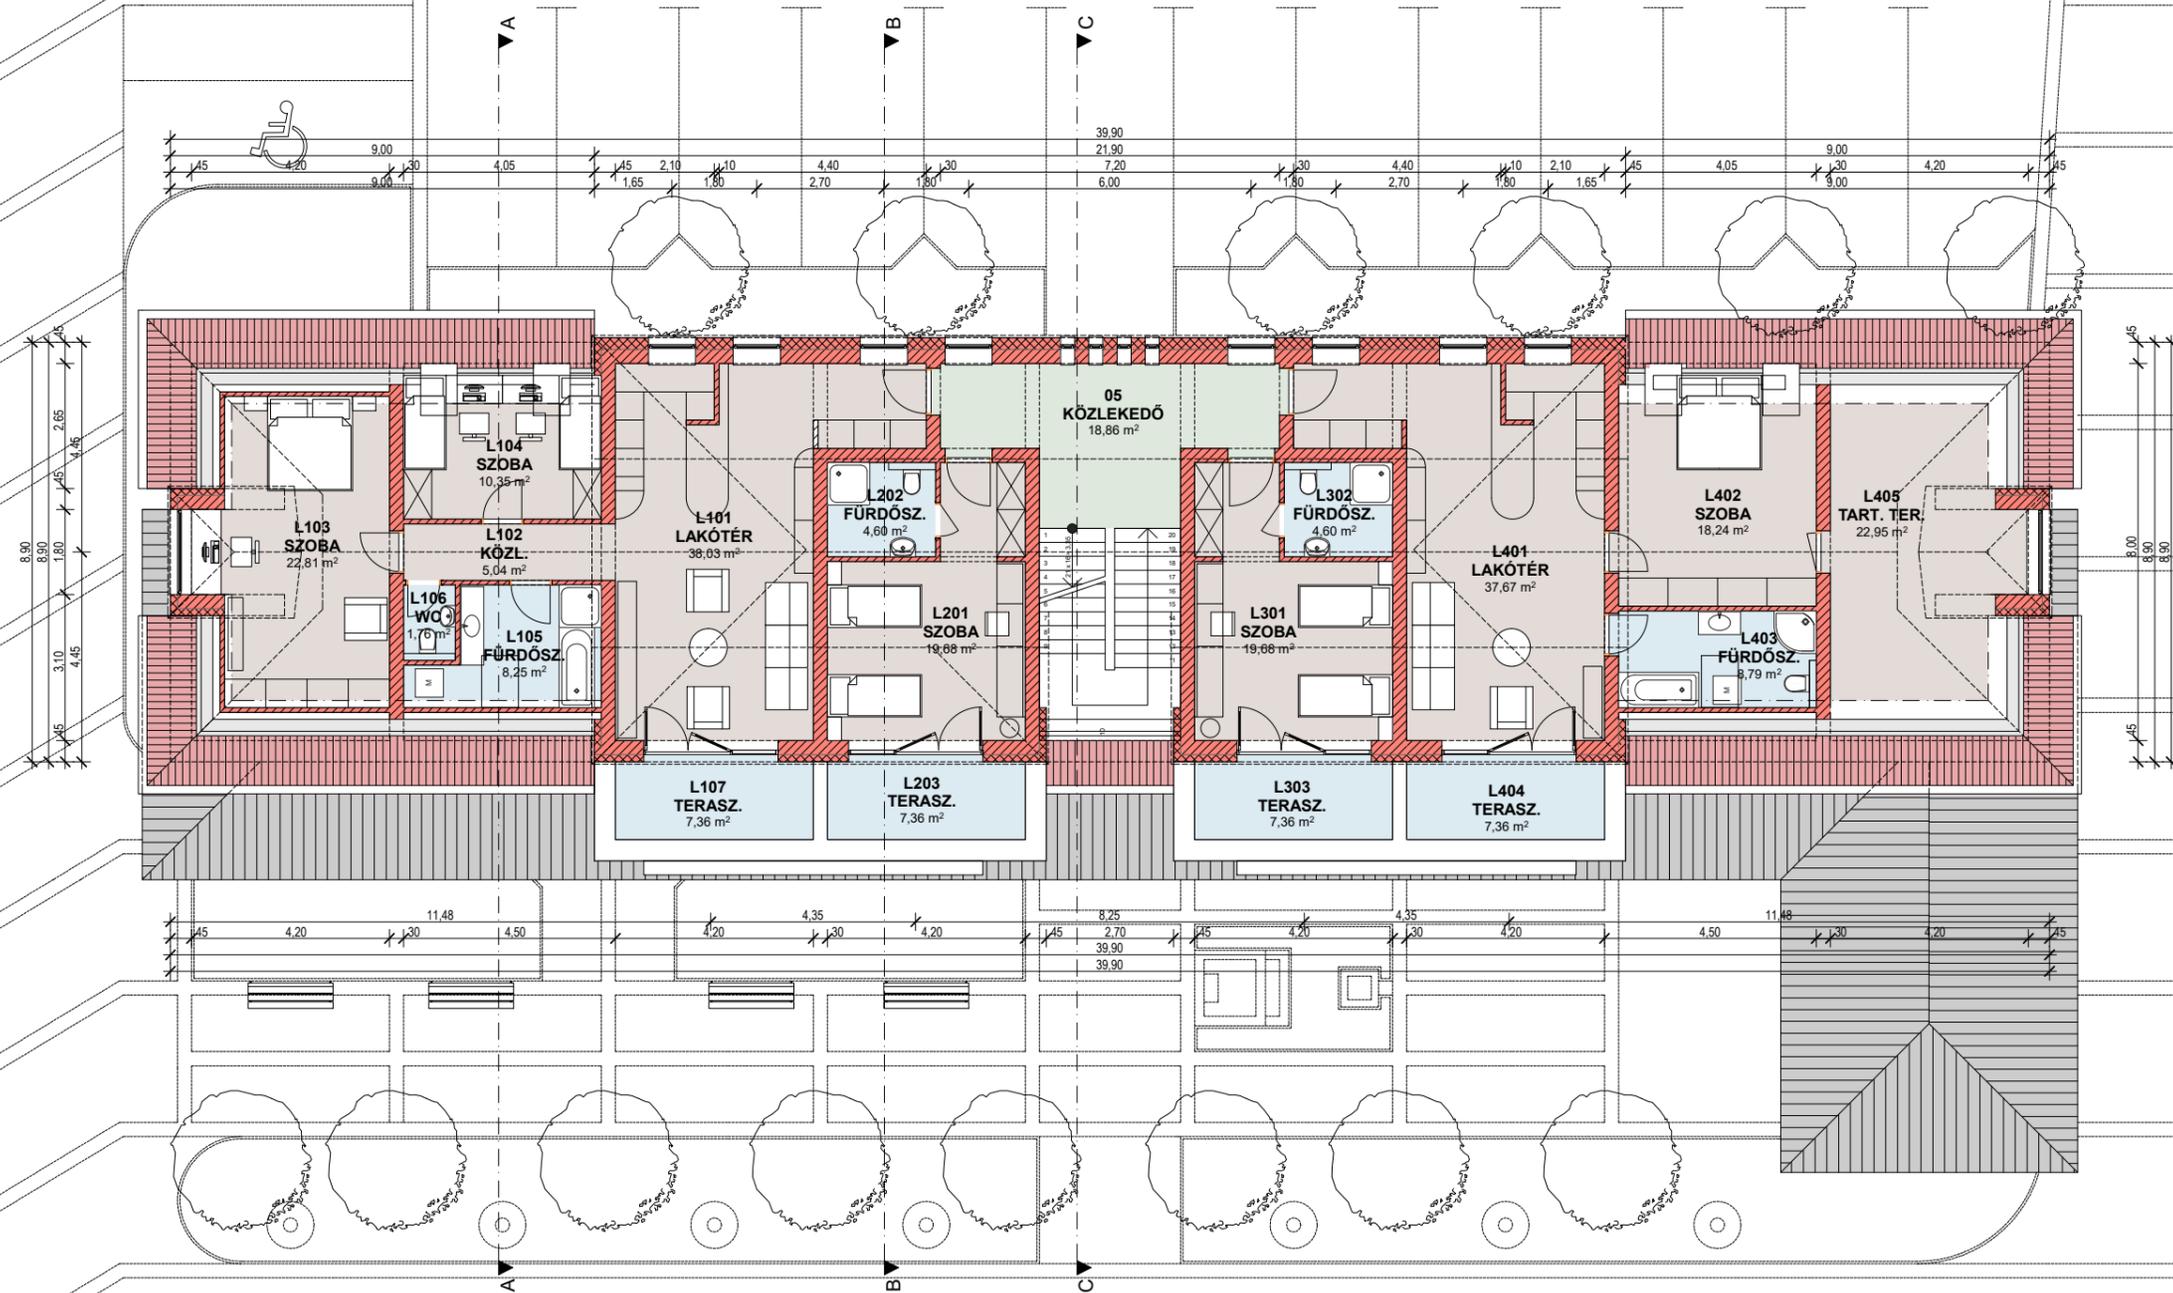


Alapterület kimutatás	
Földszint	
Közös területek (lakás)	51,84
Üzlet 1 (vendéglátó)	69,21
Üzlet 2	52,51
Üzlet 2	52,51
Üzlet 3	33,78
Üzlet 3	33,78
<b>Földszint összesen:</b>	<b>293,63</b>
Emelet/tetőtér	
Közös területek	18,86
Lakás 1	86,24
Lakás 2	24,28
Lakás 3	24,28
Lakás 4	64,7
<b>Emelet/tetőtér összesen:</b>	<b>218,36</b>
<b>Összesen:</b>	<b>511,99</b>

## ALSÓNÉMEDI KÖZPONTJÁBAN LÉVŐ 1930 HRSZ-Ú TELEK (U.N. SCHULLER CSARNOK) HASZNOSÍTÁSI TERVE


A METSZET

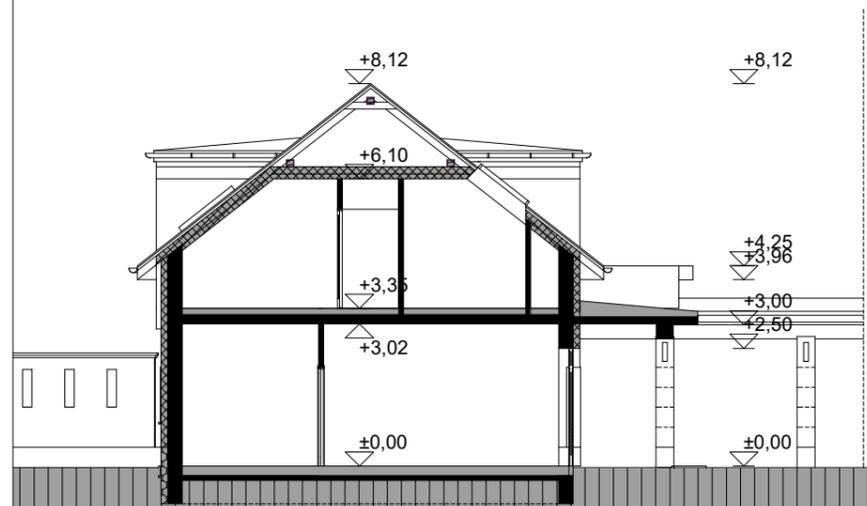

B METSZET

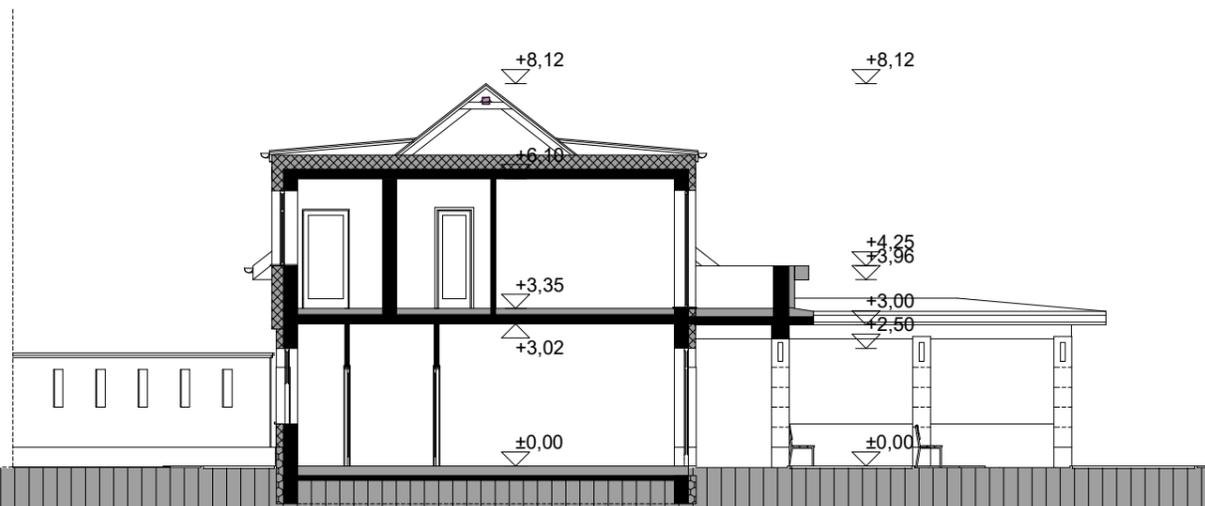

C METSZET

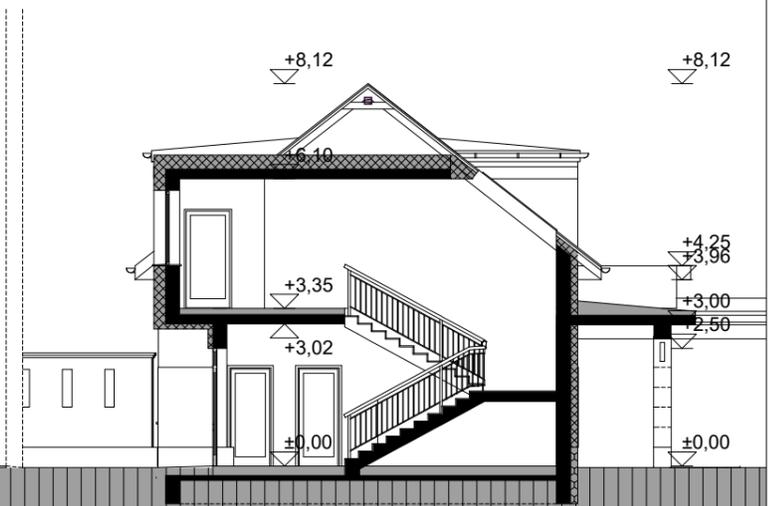

ALSÓNÉMEDI KÖZPONTJÁBAN LÉVŐ 1930 HRSZ-Ú TELEK (U.N. SCHULLER CSARNOK) HASZNOSÍTÁSI TERVE

METSZETEK M = 1:150

É-4



ALSÓNÉMEDI KÖZPONTJÁBAN LÉVŐ 1930 HRSZ-Ú TELEK (U.N. SCHULLER CSARNOK) HASZNOSÍTÁSI TERVE

DÉLNYUGATI HOMLOKZAT M = 1:150

É-5



ALSÓNÉMEDI KÖZPONTJÁBAN LÉVŐ 1930 HRSZ-Ú TELEK (U.N. SCHULLER CSARNOK) HASZNOSÍTÁSI TERVE

DÉLNYUGATI HOMLOKZAT M = 1:150

É-5\*



ALSÓNÉMEDI KÖZPONTJÁBAN LÉVŐ 1930 HRSZ-Ú TELEK (U.N. SCHULLER CSARNOK) HASZNOSÍTÁSI TERVE

DÉLKELETI HOMLOKZAT M = 1:150 É-6



ALSÓNÉMEDI KÖZPONTJÁBAN LÉVŐ 1930 HRSZ-Ú TELEK (U.N. SCHULLER CSARNOK) HASZNOSÍTÁSI TERVE

DÉLKELETI HOMLOKZAT M = 1:150 É-6\*



ALSÓNÉMEDI KÖZPONTJÁBAN LÉVŐ 1930 HRSZ-Ú TELEK (U.N. SCHULLER CSARNOK) HASZNOSÍTÁSI TERVE

ÉSZAKKELETI HOMLOKZAT M = 1:150 É-7



ALSÓNÉMEDI KÖZPONTJÁBAN LÉVŐ 1930 HRSZ-Ú TELEK (U.N. SCHULLER CSARNOK) HASZNOSÍTÁSI TERVE

ÉSZAKKELETI HOMLOKZAT M = 1:150 É-7\*



ALSÓNÉMEDI KÖZPONTJÁBAN LÉVŐ 1930 HRSZ-Ú TELEK (U.N. SCHULLER CSARNOK) HASZNOSÍTÁSI TERVE

ÉSZAKNYUGATI HOMLOKZAT M = 1:150 É-8



ALSÓNÉMEDI KÖZPONTJÁBAN LÉVŐ 1930 HRSZ-Ú TELEK (U.N. SCHULLER CSARNOK) HASZNOSÍTÁSI TERVE

ÉSZAKNYUGATI HOMLOKZAT M = 1:150 É-8\*



ALSÓNÉMEDI KÖZPONTJÁBAN LÉVŐ 1930 HRSZ-Ú TELEK (U.N. SCHULLER CSARNOK) HASZNOSÍTÁSI TERVE

LÁTVÁNYTERVEK