


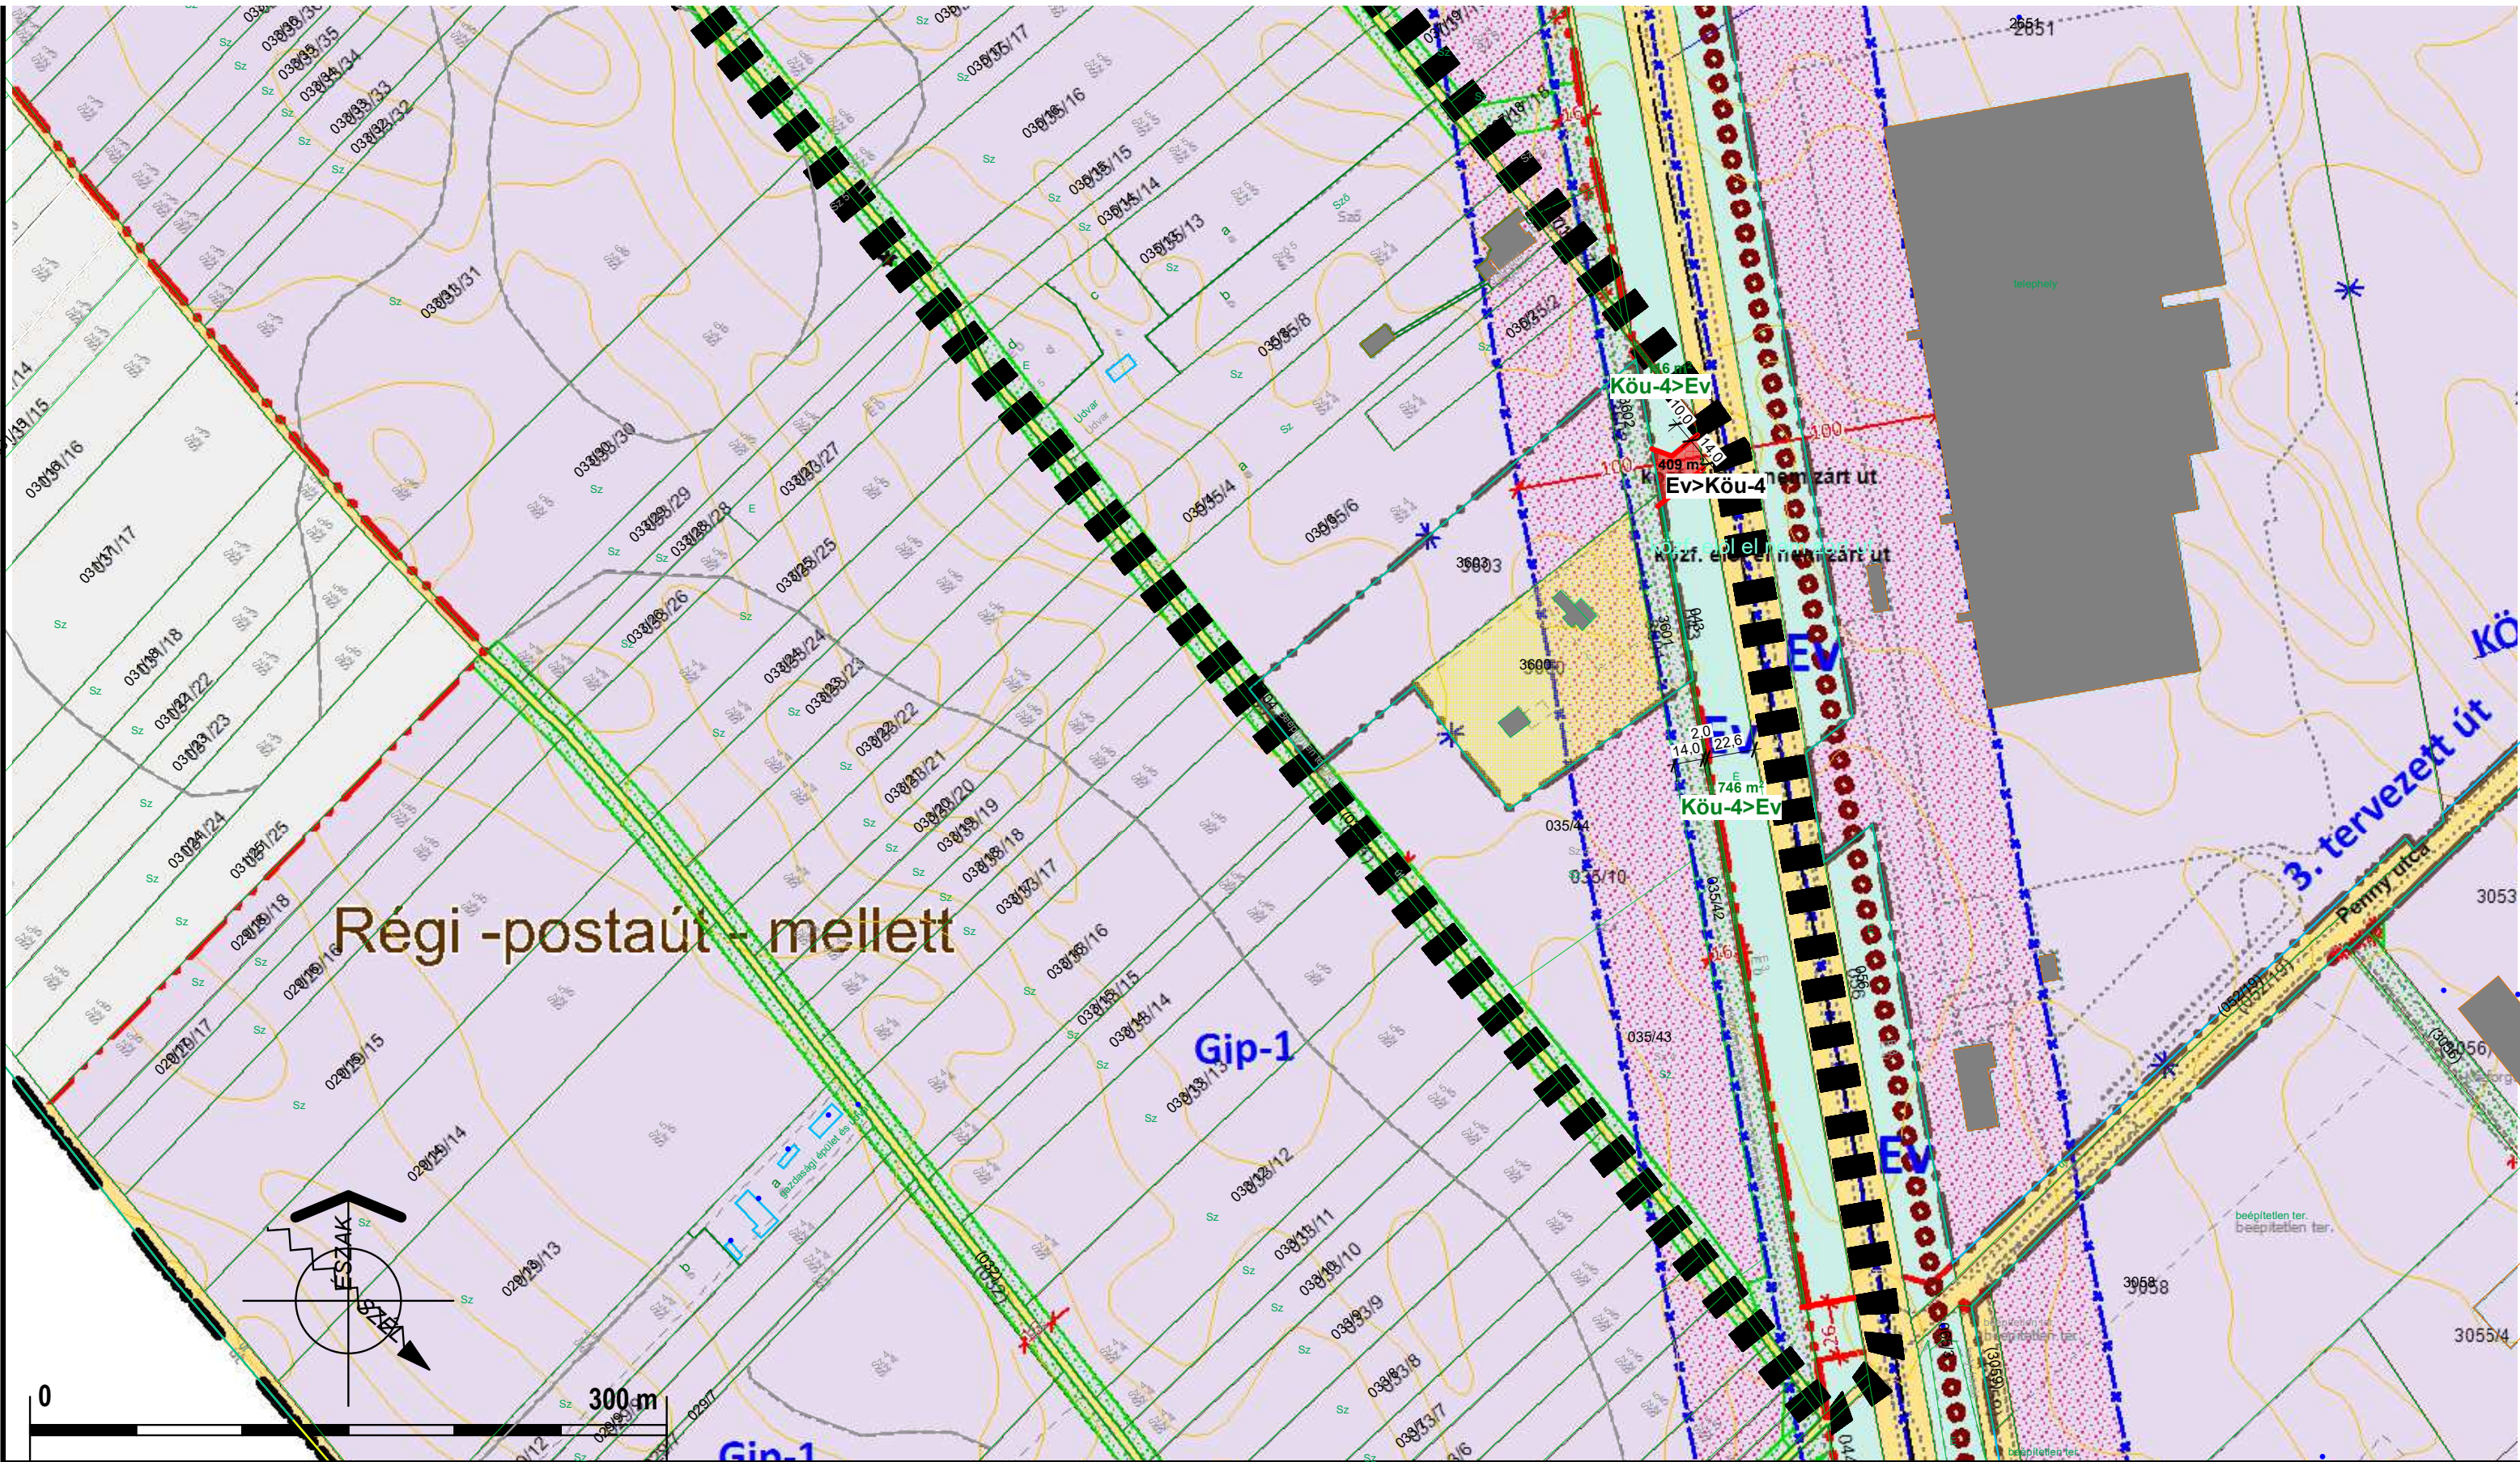

"KÉSZÜLT AZ ÁLLAMI ALAPADATOK FELHASZNÁLÁSÁVAL" A SZABÁLYOZÁSI TERV CSAK AZ ÉPÍTÉSI SZABÁLYZATTAL EGYÜTT ÉRVÉNYES !

TELEPÍTÉSI TANULMÁNYTERV ALSÓNÉMEDI TELEPÜLÉSRENDEZÉSI ESZKÖZEINEK MÓDOSÍTÁSÁRA			Megrendelő: ÚZ-TRANSZ KFT. 2351 Alsónémedi, 3600 hrsz.	Terv száma: T - 5.
Tervezők: Rumi Imre vezető településtervező TT-1- 13-0118		Munka tárgya: TELEPÍTÉSI TANULMÁNYTERV ALSÓNÉMEDI 3600 hrsz-ú telek megközelítése miatti HÉSZ módosításra		Dátum: 2025.05.
Móricz Anna zöldfelületi, környezetvédelmi tervező TK-13-1323		Brabanti József közlekedés tervező KÉ-T 13-7380		