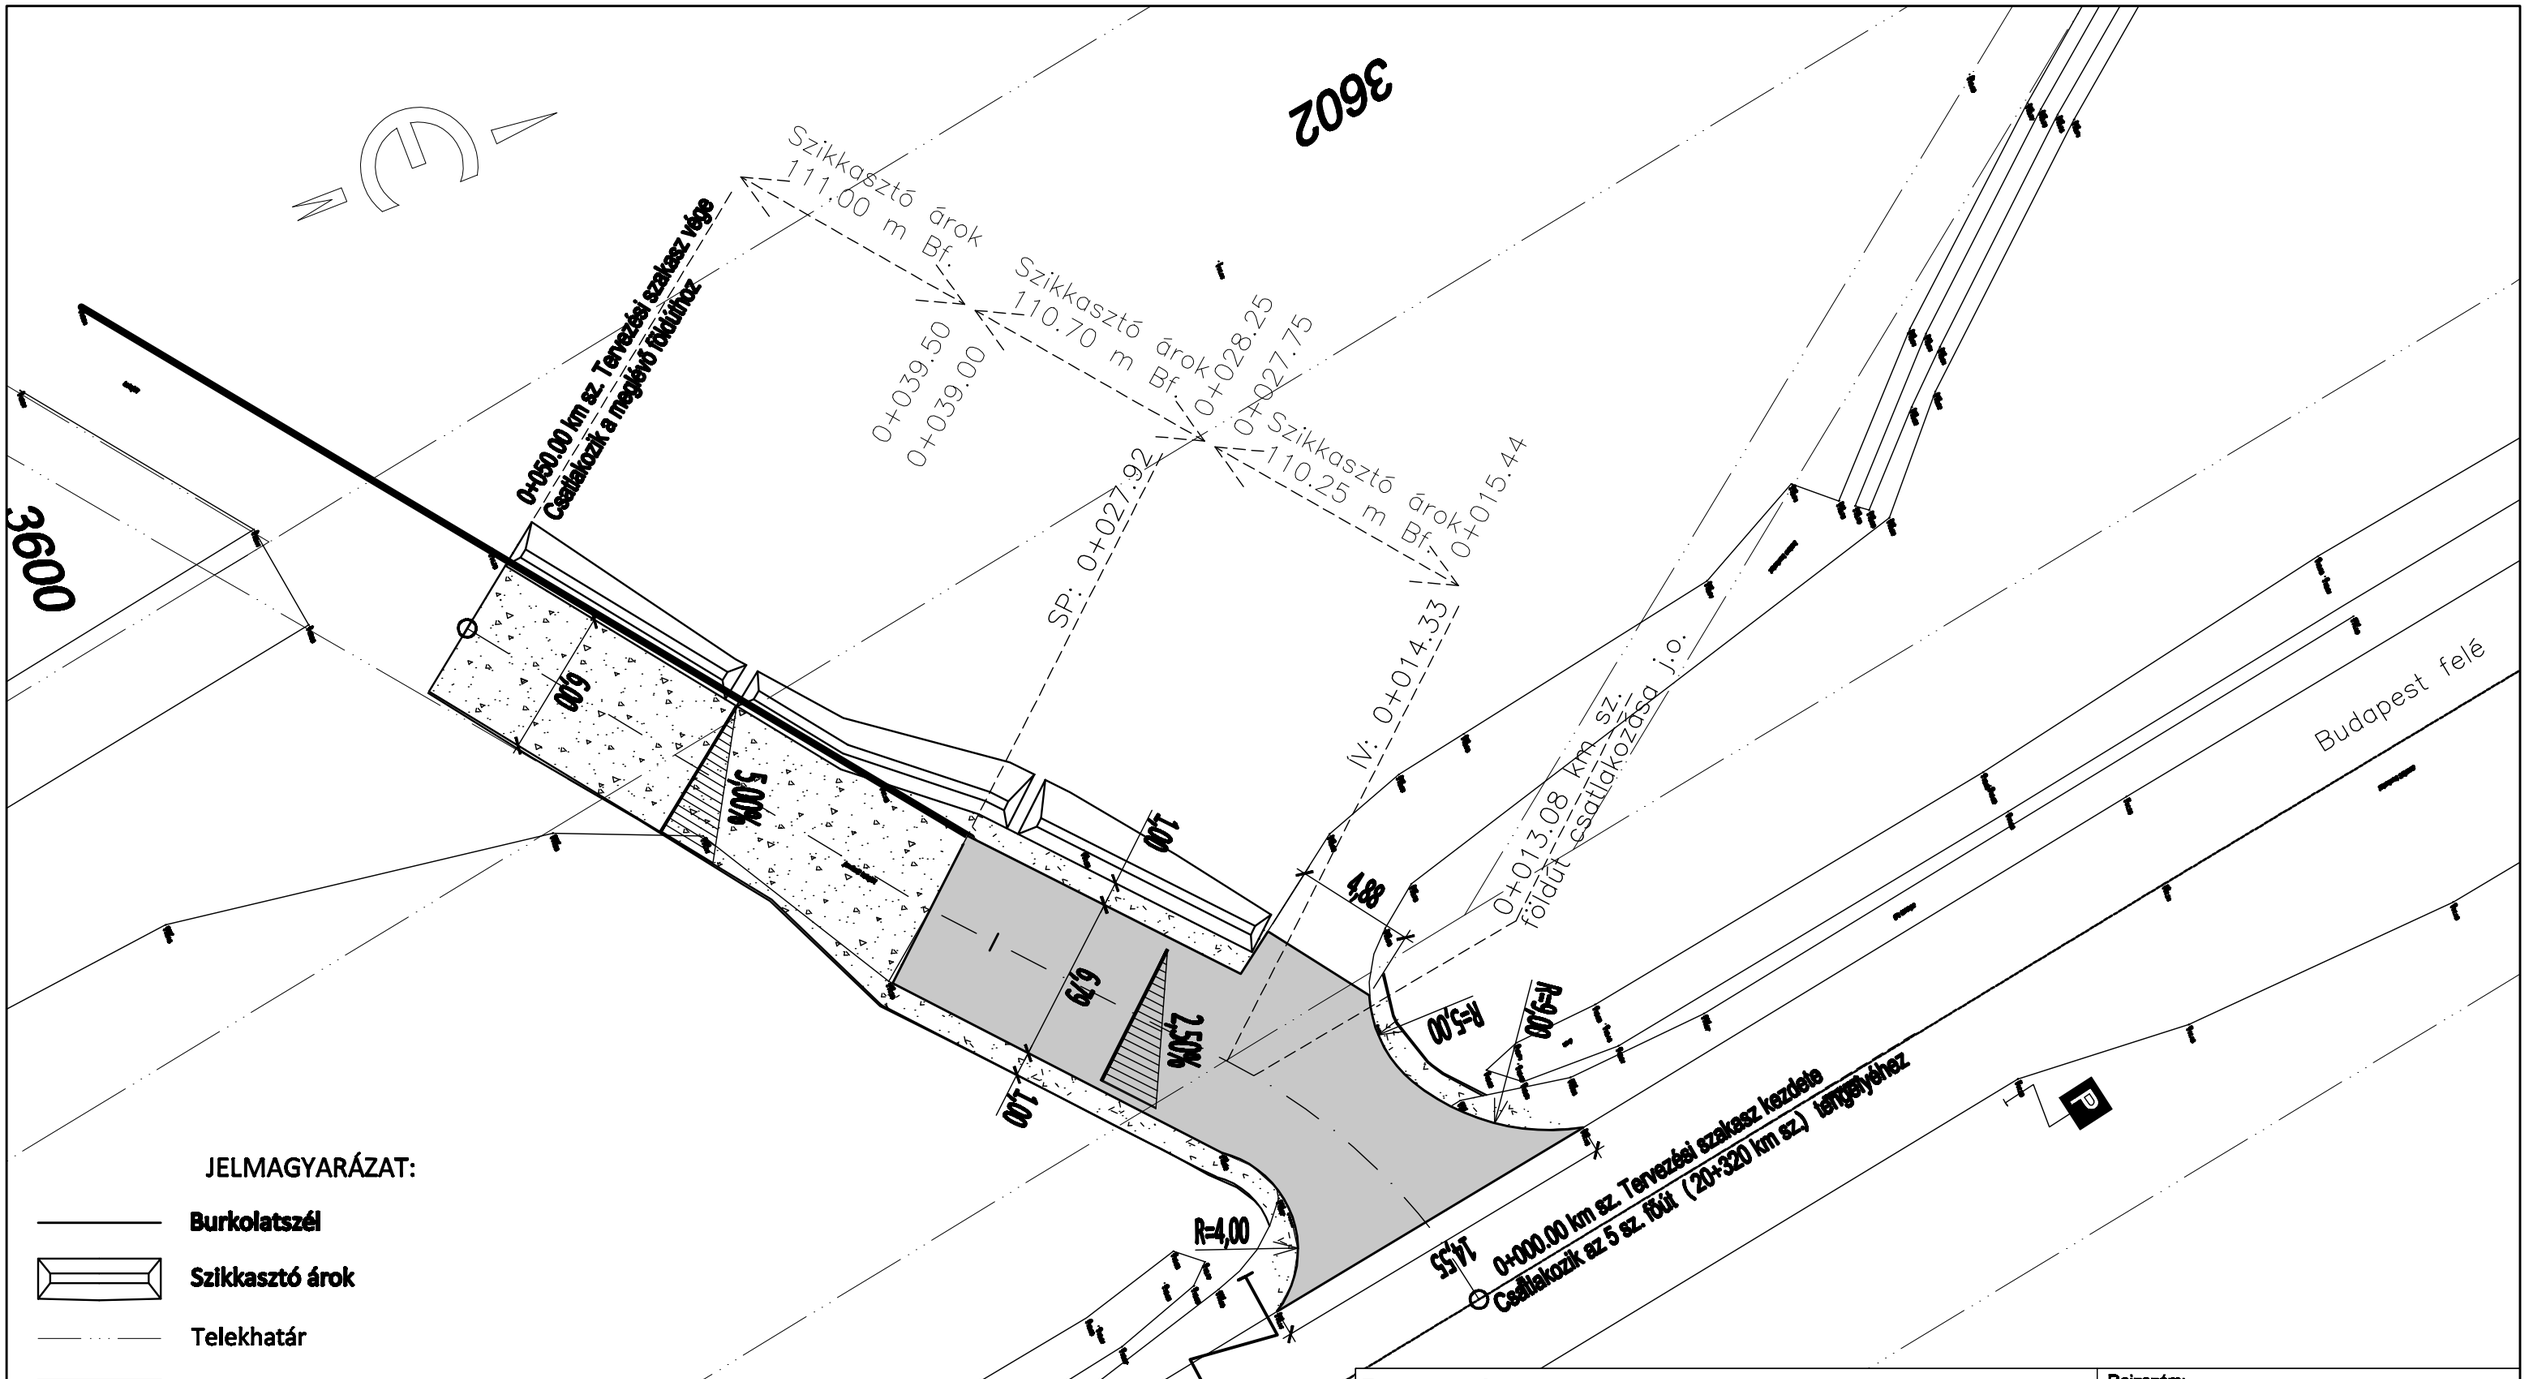


| | | |
|---|---|---|
| Terv megnevezése: Alsónémedi 036 hrsz-ú út országos közúti csatlakozásának felújítása, valamint hozzá csatlakozóan a 3600 hrsz-ú ingatlan megközelítésének kiépítése | | Rajzszám: 3 |
| Rajz megnevezése: Útépítési helyszínrajz | | Méretarány: 1:250 |
| Tervező: Brabanti József KÉ-T 13-7380 | Szerkesztő: Brabanti József | Dátum: 2014.04.02. |
| Tervező: BR-BAU Bt. 2367 Újhartyán, Pipacs u. 24. | Tervszám: BR-14/04-1 | Megrendelő: Csermák Béla 2351 Alsónémedi, Ady Endre u. 7. |